


令和7年3月定例会  
後藤勇樹議員 配付資料

平面図 S-1-2500(A1)  
(バイパスルート案 その1)

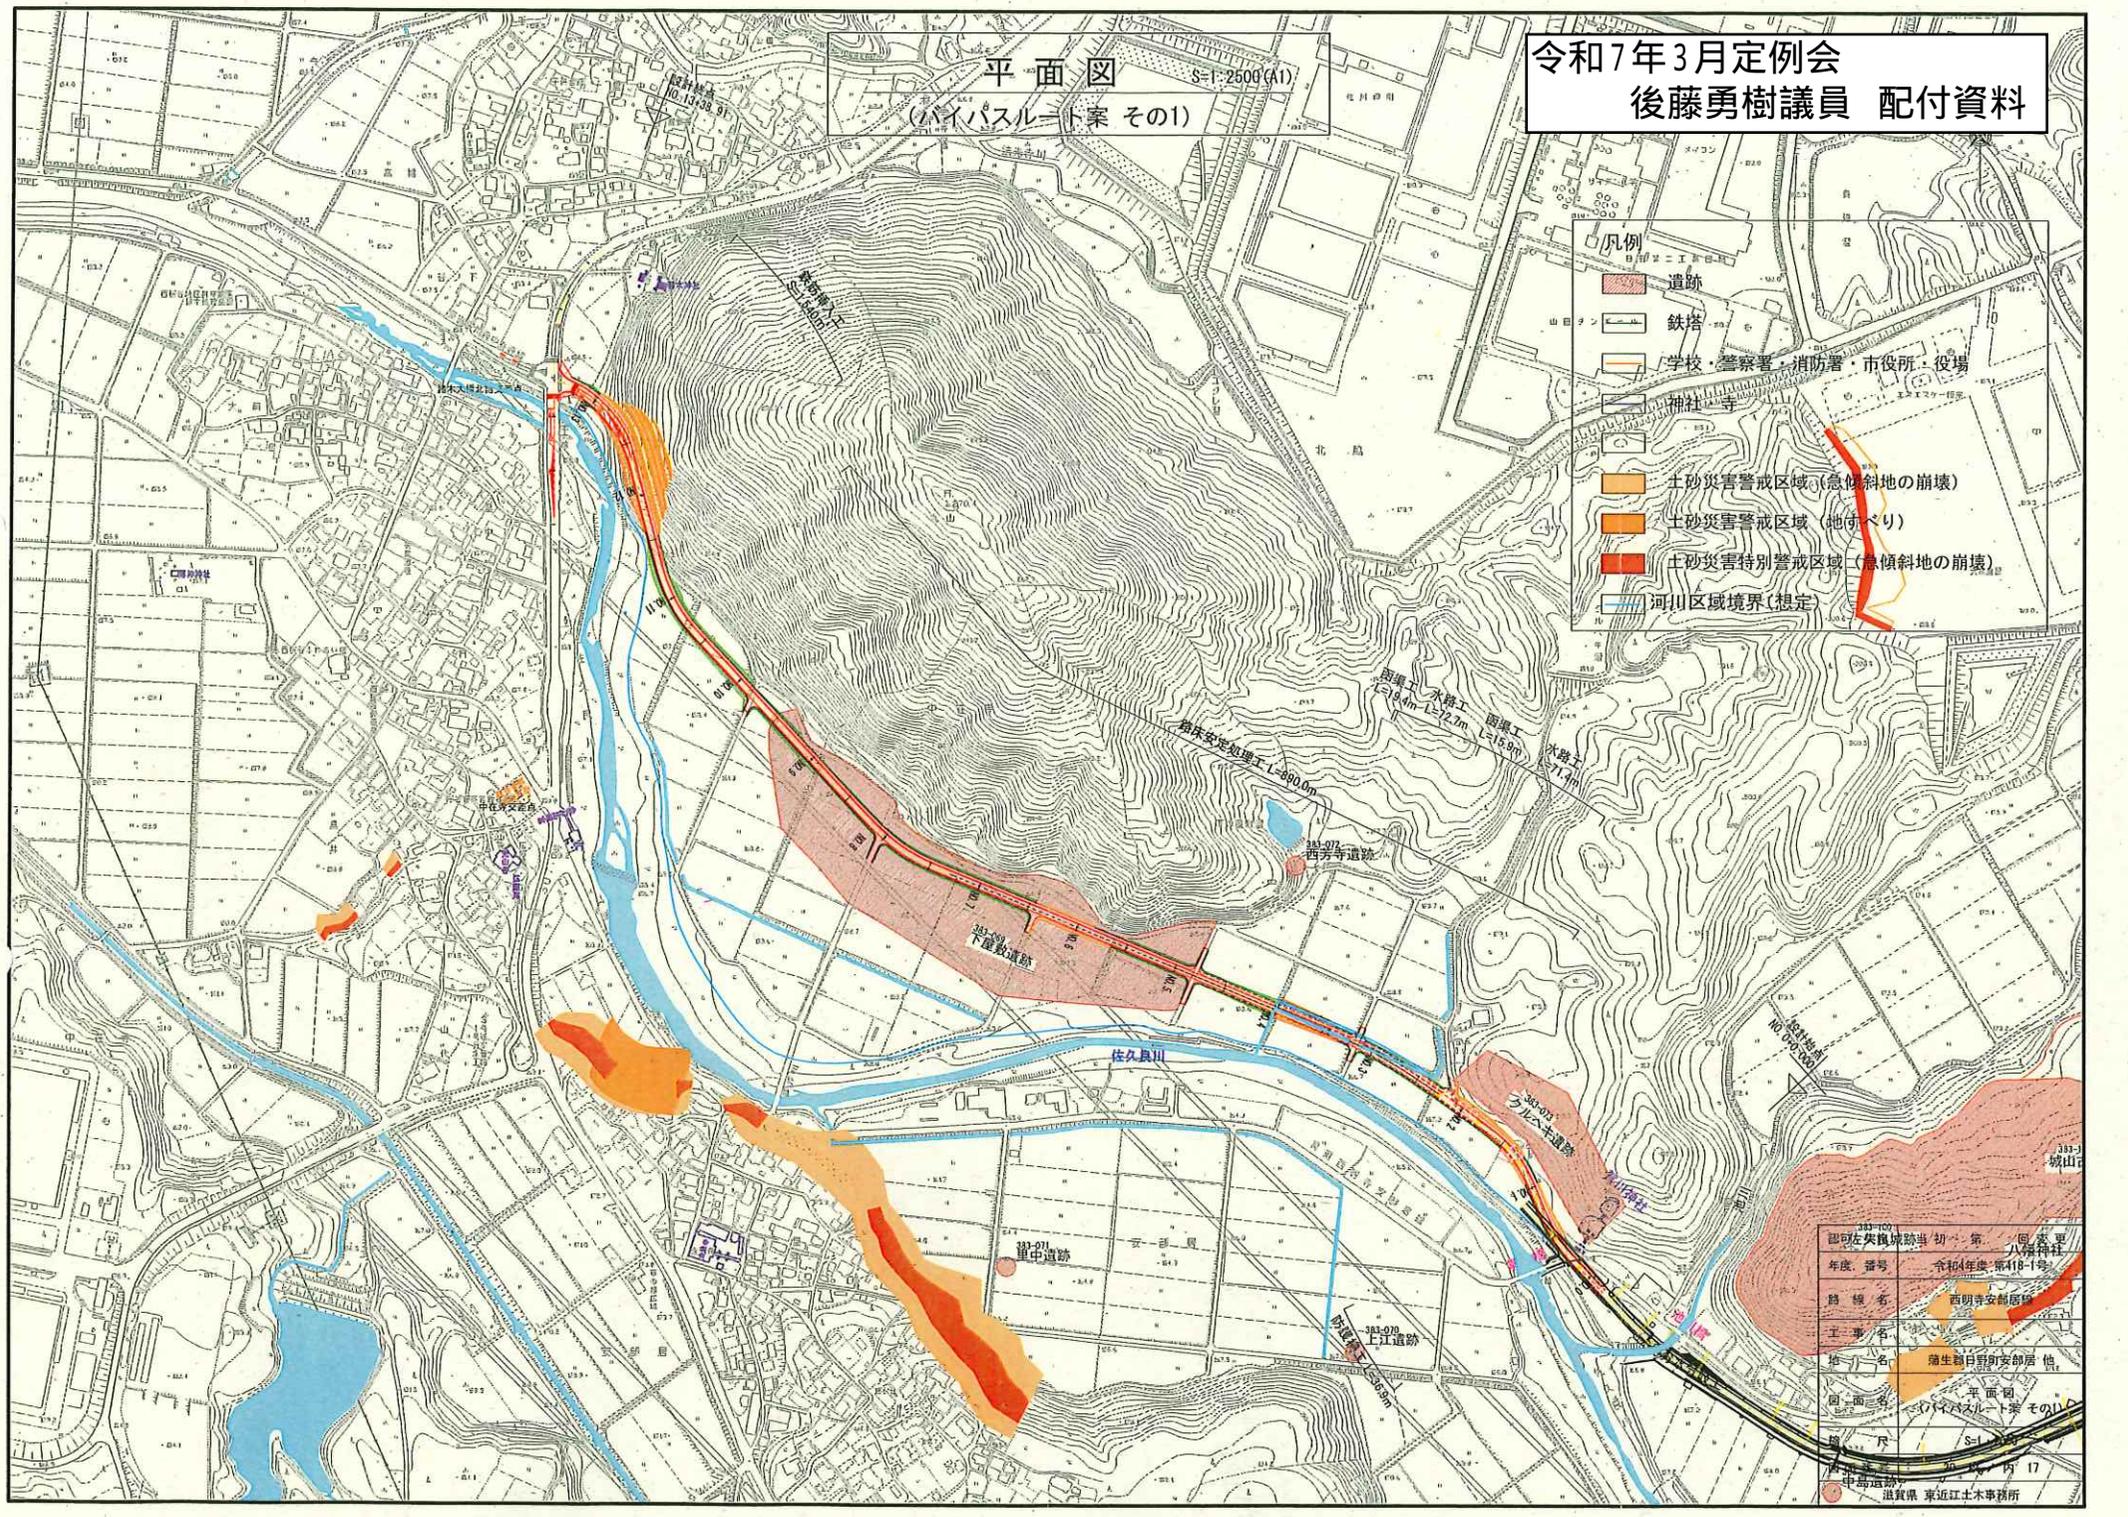



- 凡例
- 遺跡
  - 鉄塔
  - 学校・警察署・消防署・市役所・役場
  - 神社・寺
  - 土砂災害警戒区域(急傾斜地の崩壊)
  - 土砂災害警戒区域(地すべり)
  - 土砂災害特別警戒区域(急傾斜地の崩壊)
  - 河川区域境界(想定)

図名	佐久間川跡地/切ノ新 区 本 野 八幡神社
年度、番号	令和4年度 第418-1号
路線名	西明寺安部廊橋
工事名	備生田日野所安部廊 他
設計者	平面図 (バイパスルート案 その1)
縮尺	S-1-2500
図面番号	17
作成者	滋賀県 東近江土木事務所

平面図  
 (バイパスルート案 その2)  
 S=1:2500(A1)

令和7年3月定例会  
 後藤勇樹議員 配付資料

 - 凡例
-  遺跡
  -  鉄塔
  -  学校・警察署・消防署・市役所・役場
  -  神社
  -  土砂災害警戒区域(急傾斜地の崩壊)
  -  土砂災害警戒区域(地すべり)
  -  土砂災害特別警戒区域(急傾斜地の崩壊)
  -  河川区域境界(想定)

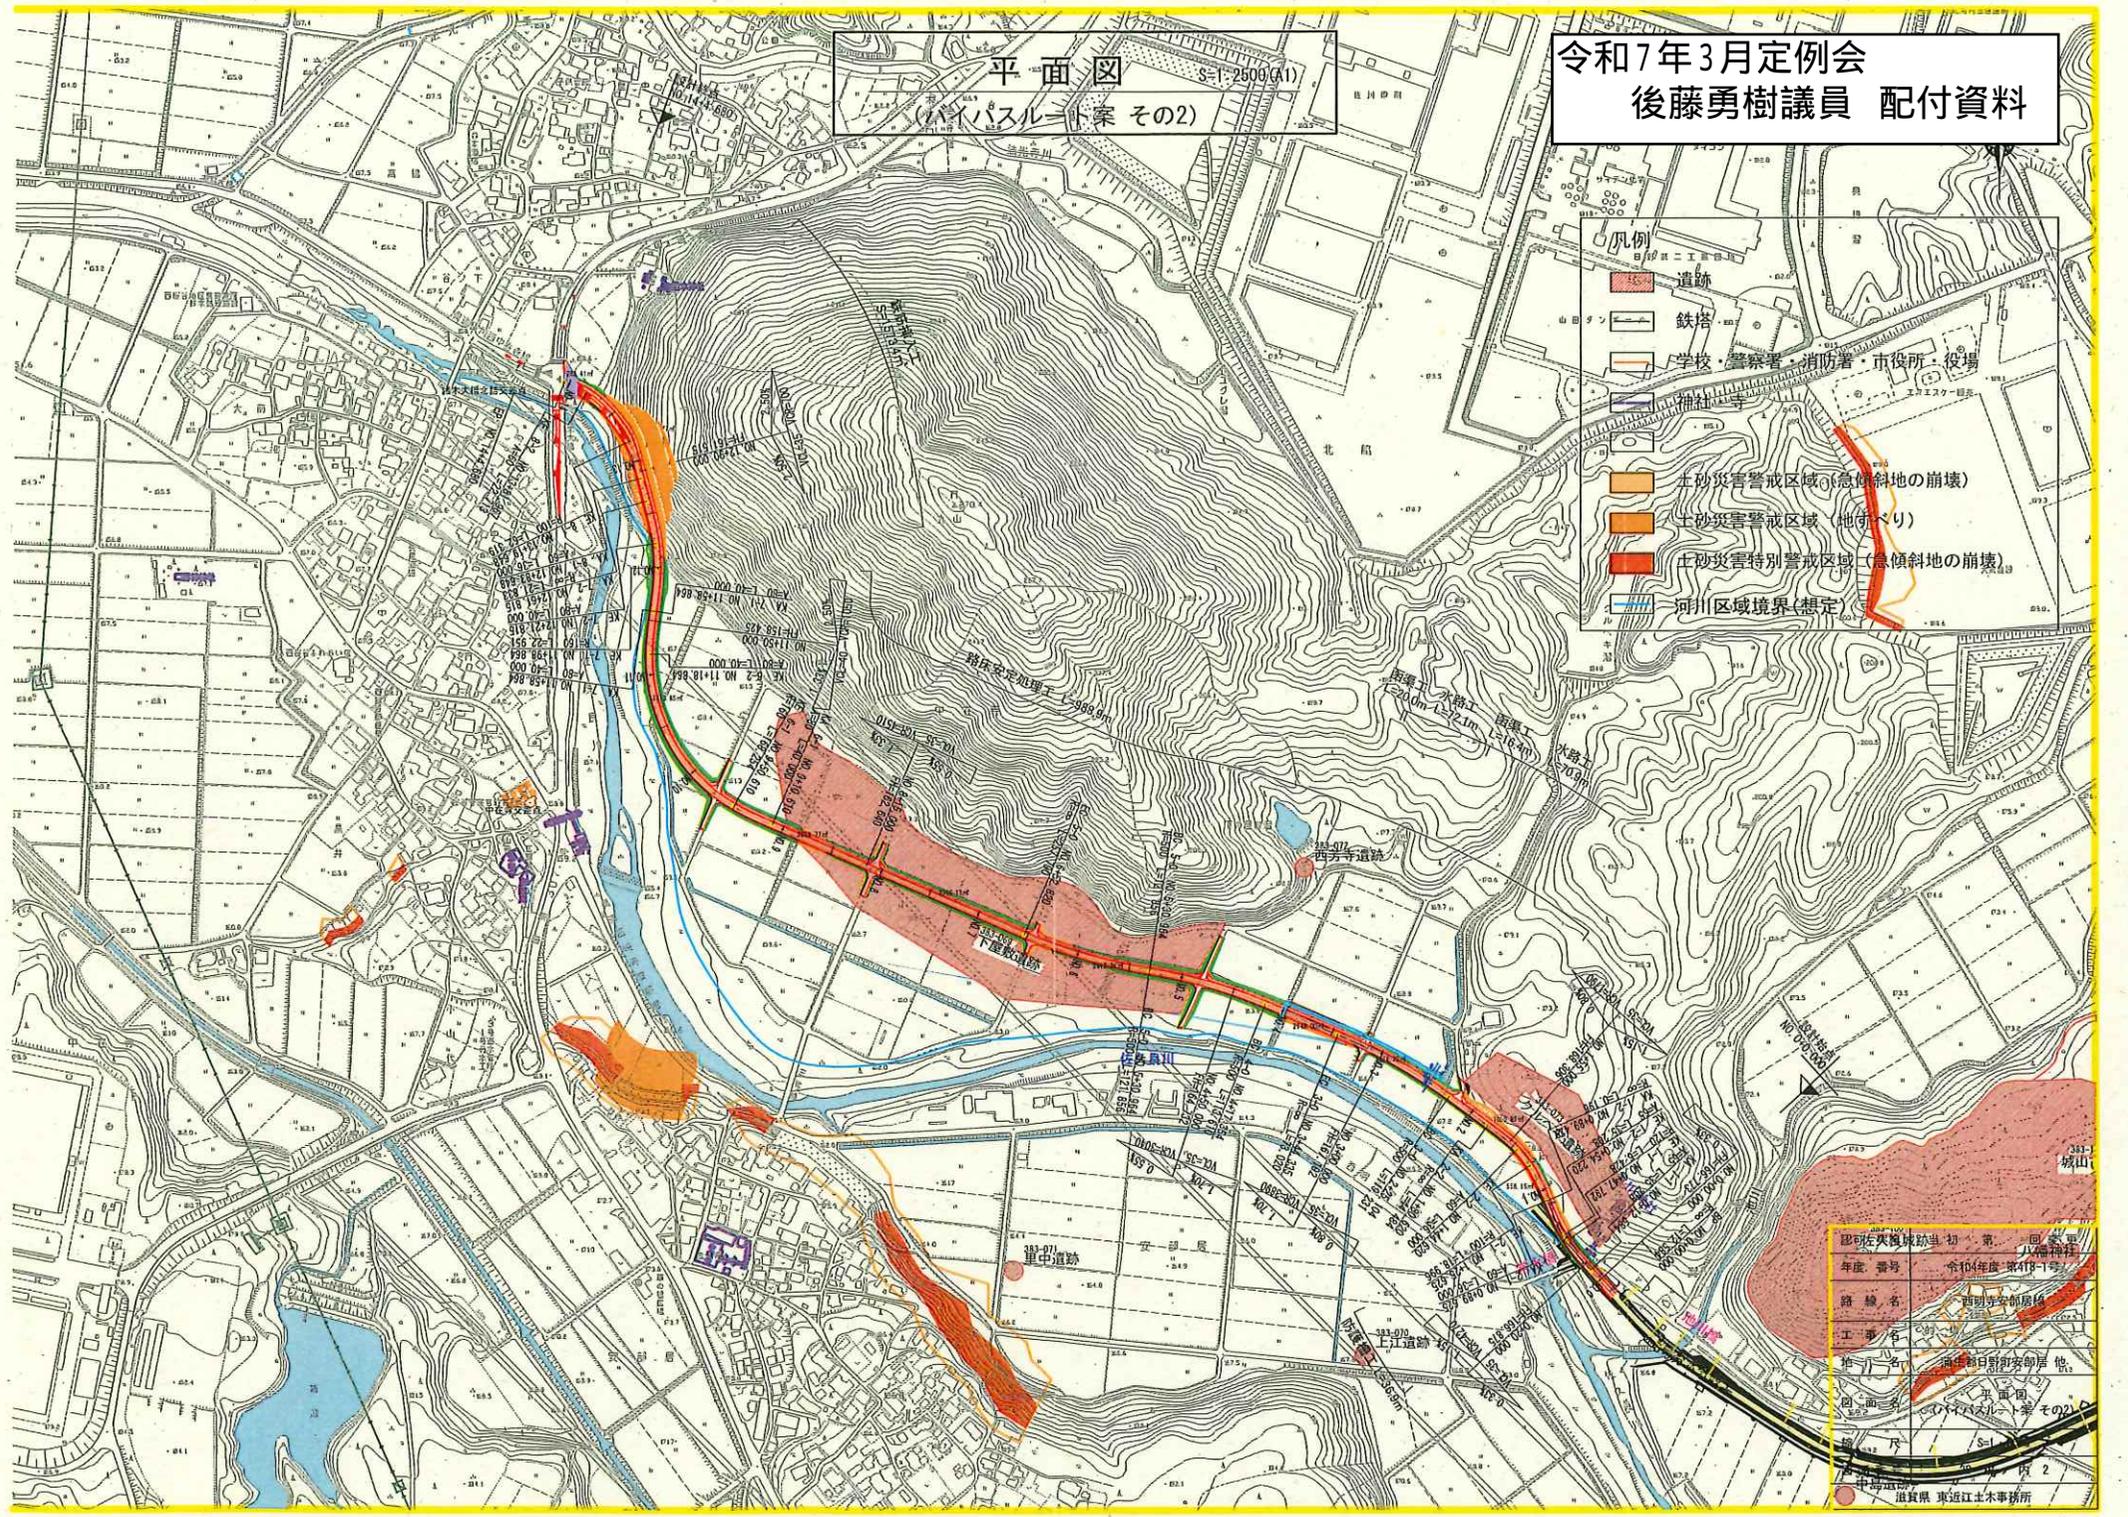

昭和57年度建設当初 第一回 国土審議会  
 年度 番号 令04年度 第48-1号  
 路線名 豊前線  
 工事名 豊前線日野駅新築他  
 推定者 国土審議会  
 図面名 平面図  
 (バイパスルート案 その2)  
 図面番号 S=1  
 第2  
 道貨限 東近江土木事務所