


25滋賀県 383日野町 (参考図面)

計画の名称	日野町における良好な水環境の形成		交付対象	滋賀県 日野町
計画の期間	令和3年度 ~ 令和7年度 (5年間)			

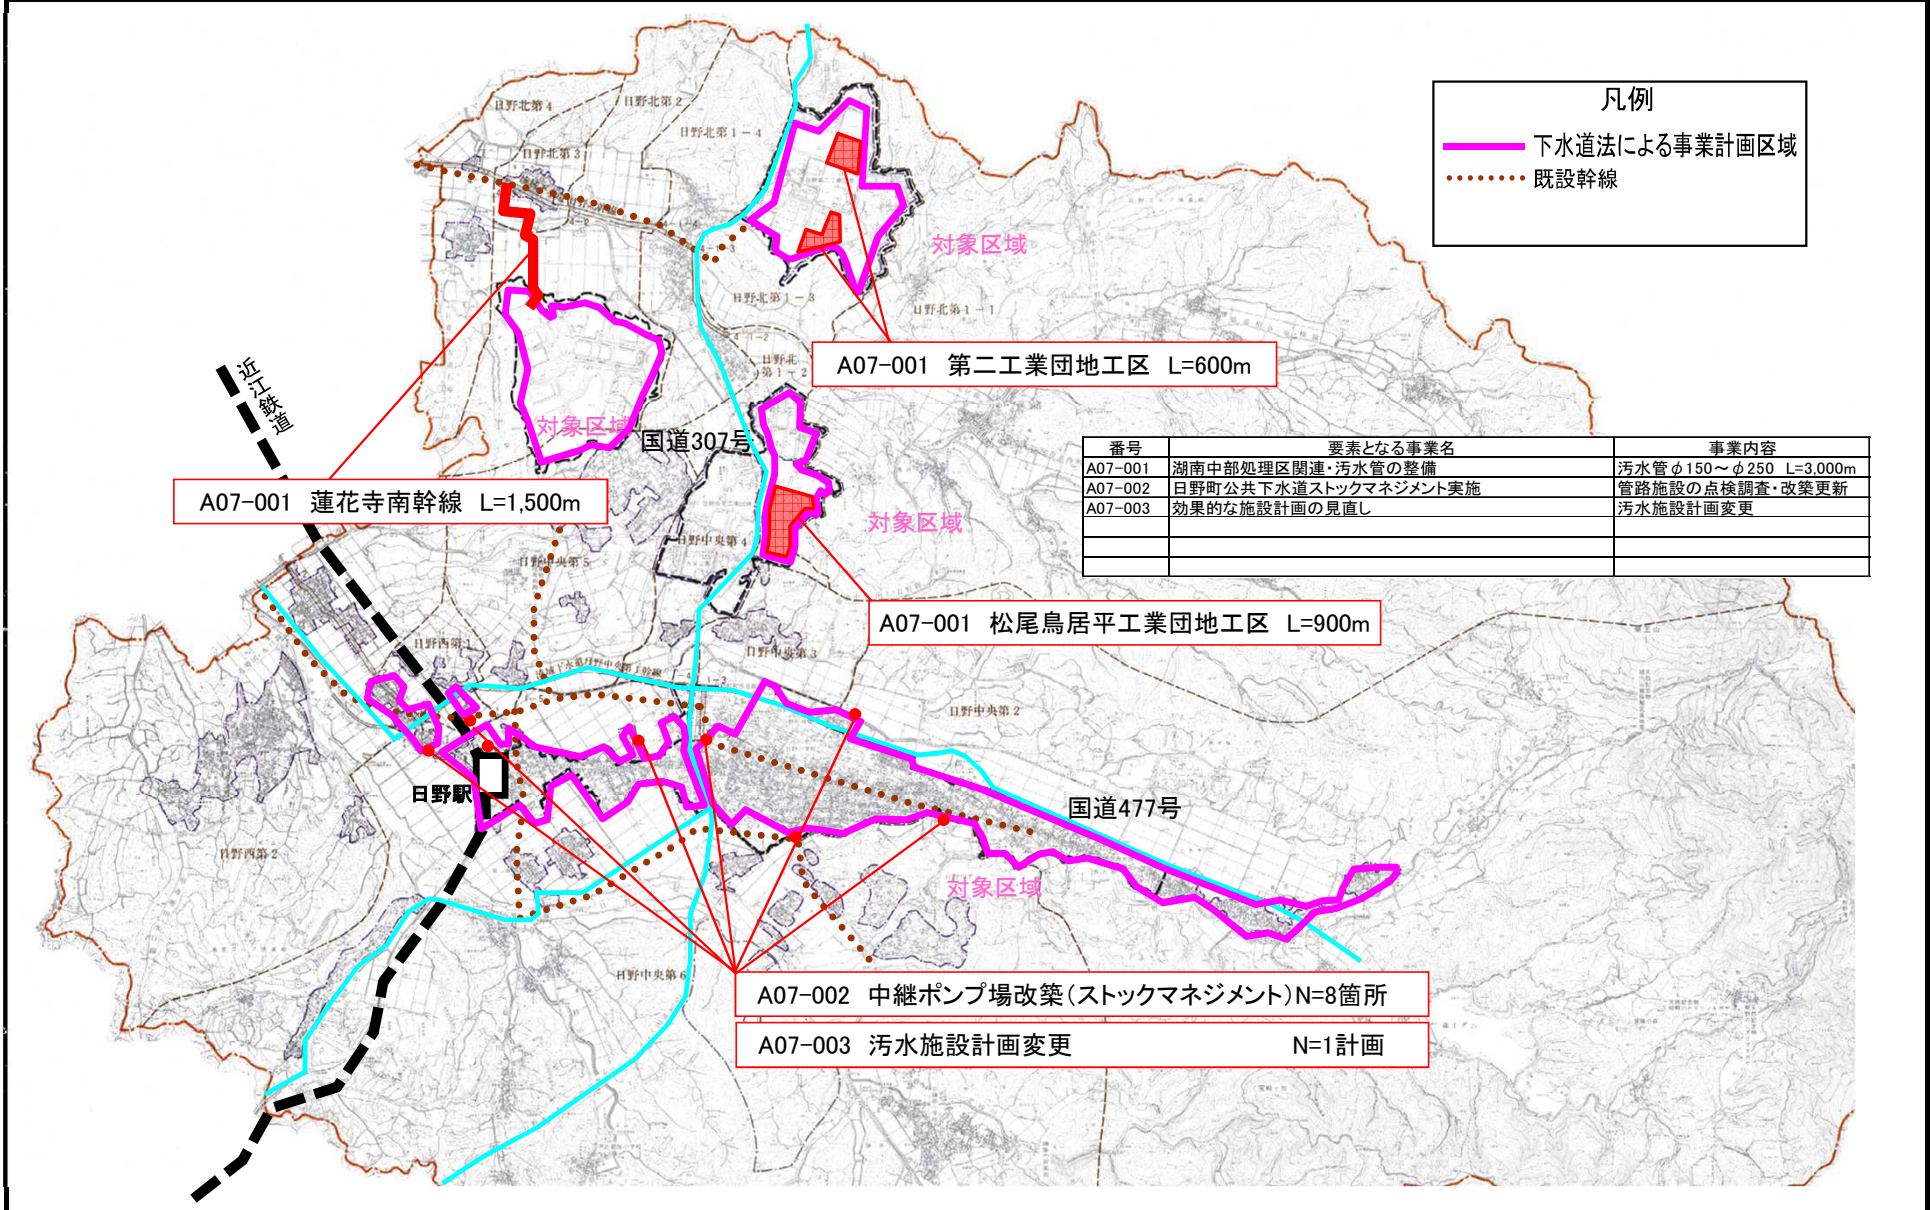

凡例	
——	下水道法による事業計画区域
●●●●●	既設幹線

番号	要素となる事業名	事業内容
A07-001	湖南中部処理区関連・汚水管の整備	汚水管φ150~φ250 L=3,000m
A07-002	日野町公共下水道ストックマネジメント実施	管路施設の点検調査・改築更新
A07-003	効果的な施設計画の見直し	汚水施設計画変更

A07-001 蓮花寺南幹線 L=1,500m

A07-001 第二工業団地工区 L=600m

A07-001 松尾鳥居平工業団地工区 L=900m

A07-002 中継ポンプ場改築(ストックマネジメント)N=8箇所

A07-003 汚水施設計画変更 N=1計画