


R7.4.1以降

日野町役場 上下水道課 給水装置標準配管図


メーター口径Φ13・20・25の場合
() 書きがΦ20・25

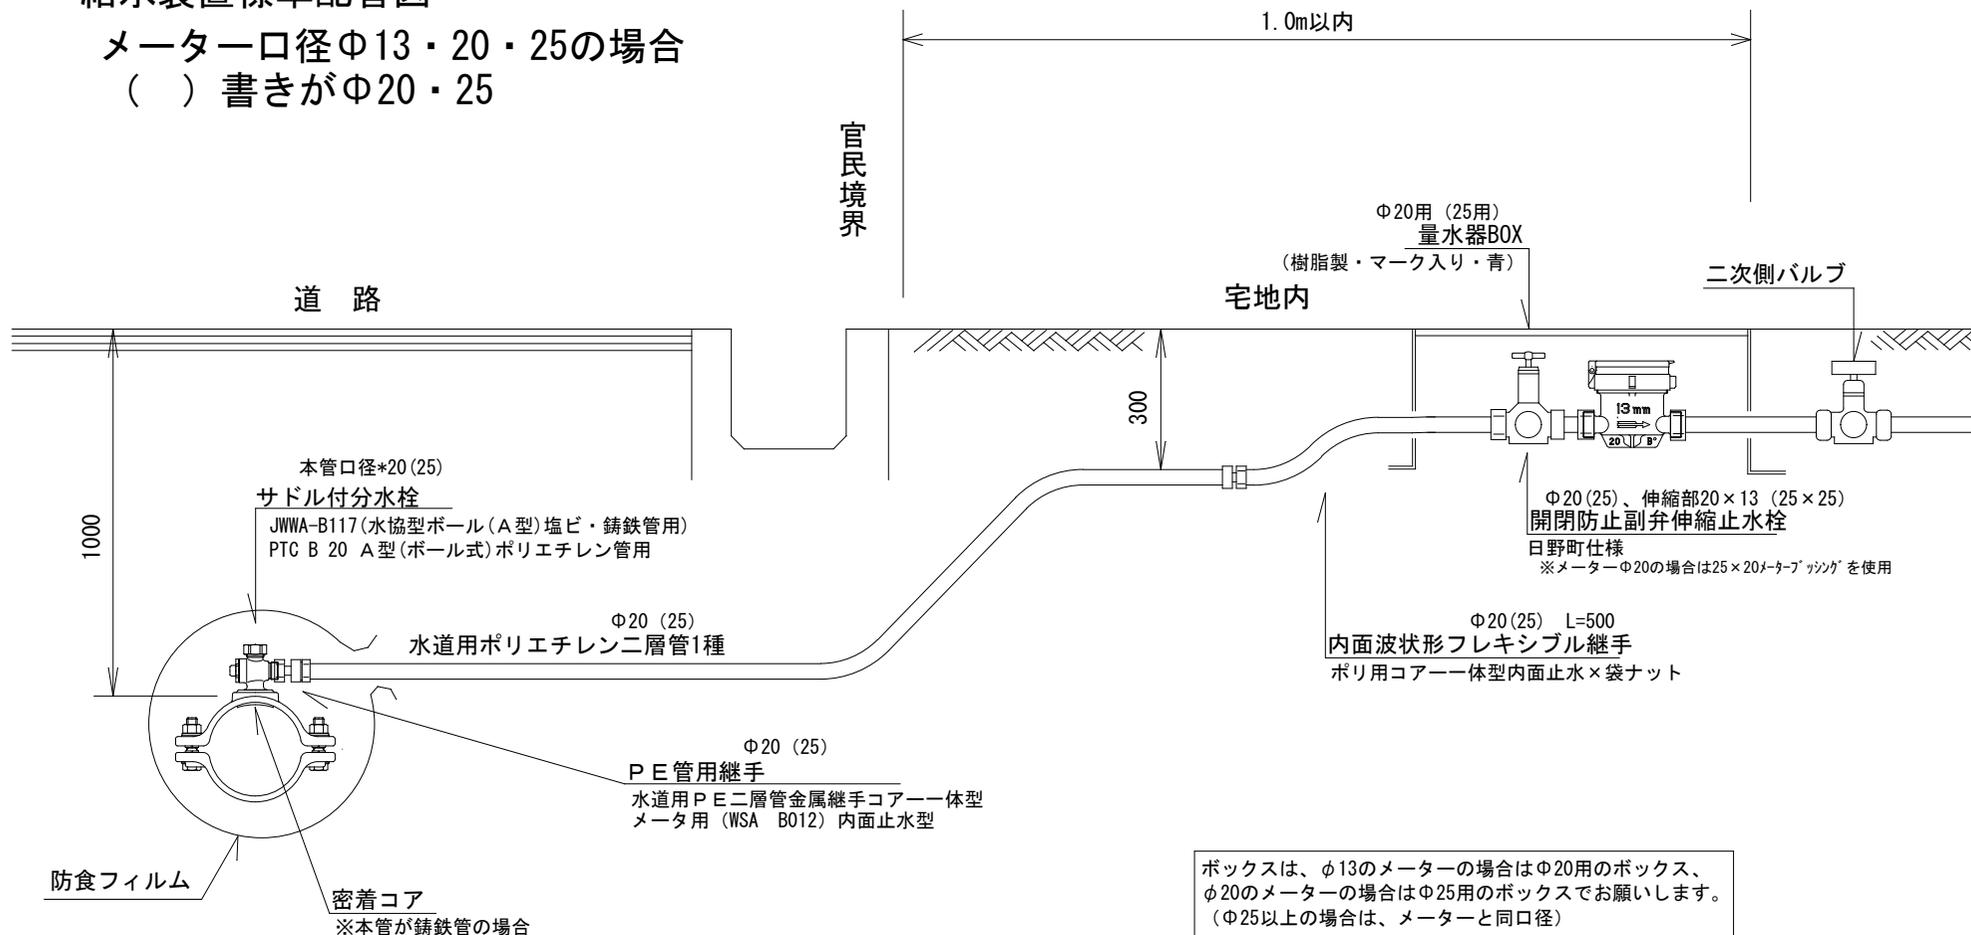

ボックスは、φ13のメーターの場合はφ20用のボックス、
φ20のメーターの場合はφ25用のボックスをお願いします。
(φ25以上の場合は、メーターと同口径)


R7.4.1以降

日野町役場 上下水道課 給水装置標準配管図 メーター口径Φ30の場合

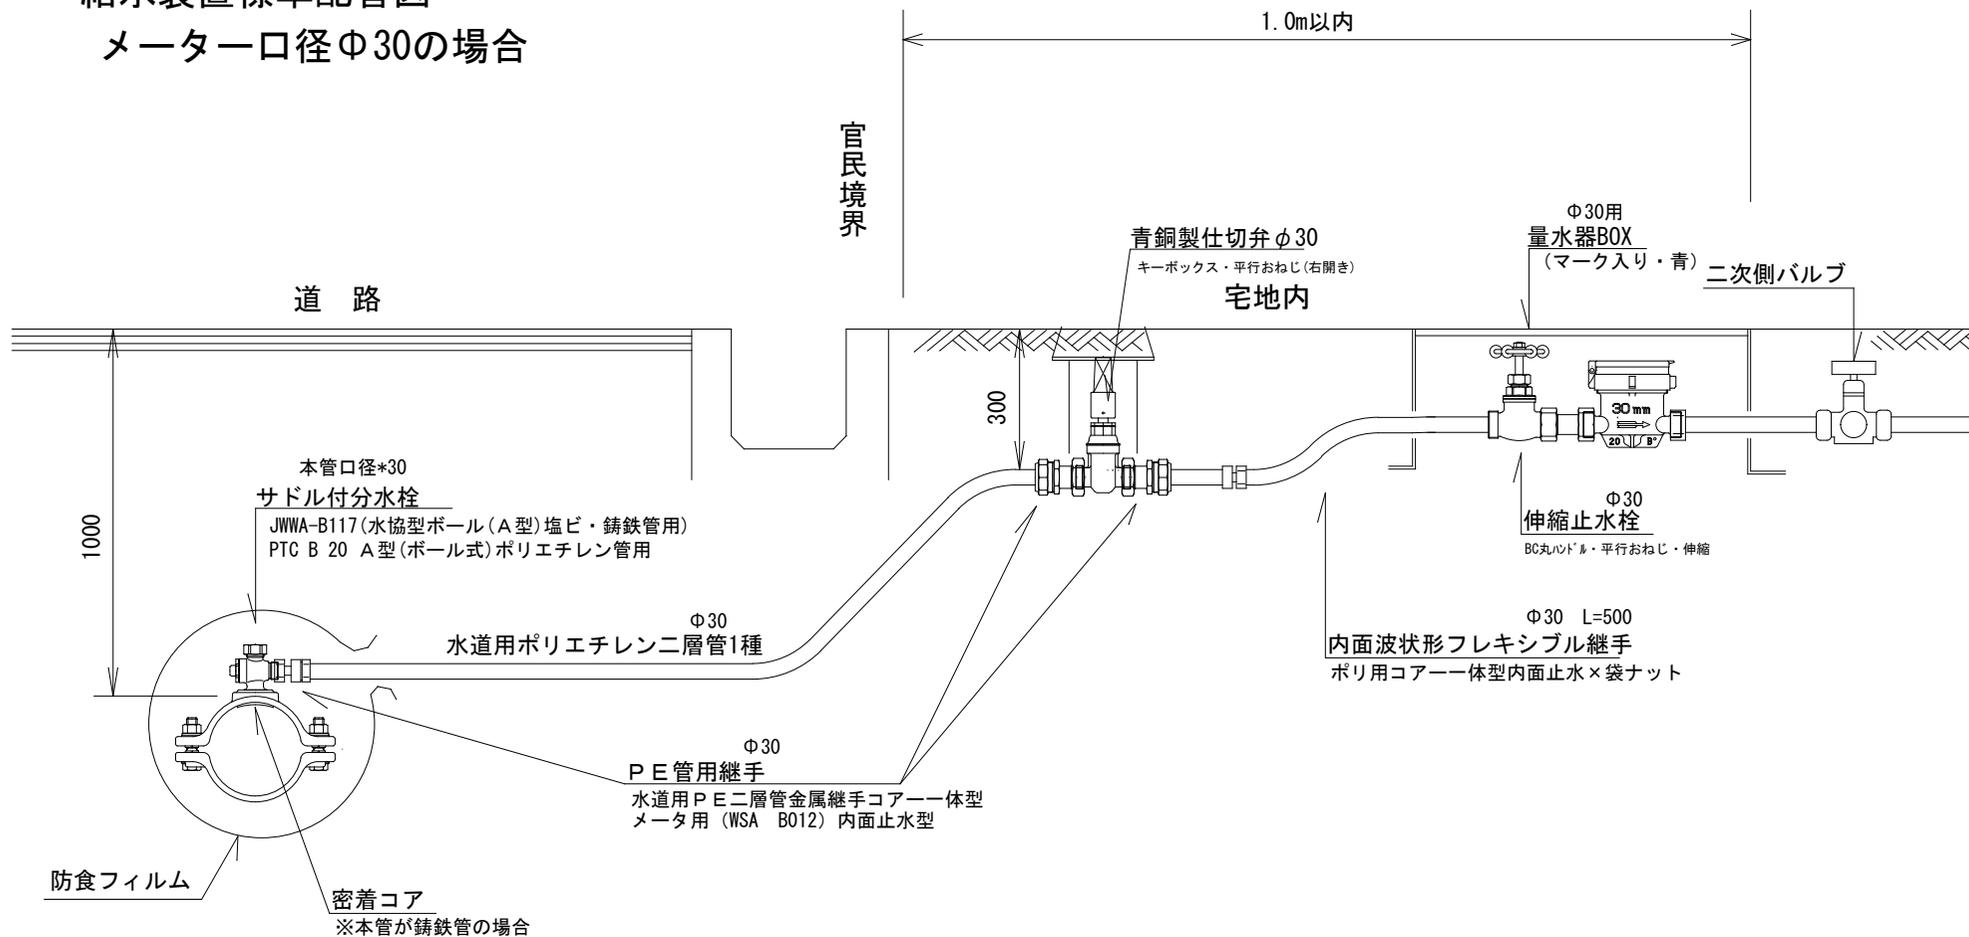


R7.4.1以降

日野町役場 上下水道課 給水装置標準配管図 メーター口径Φ40の場合

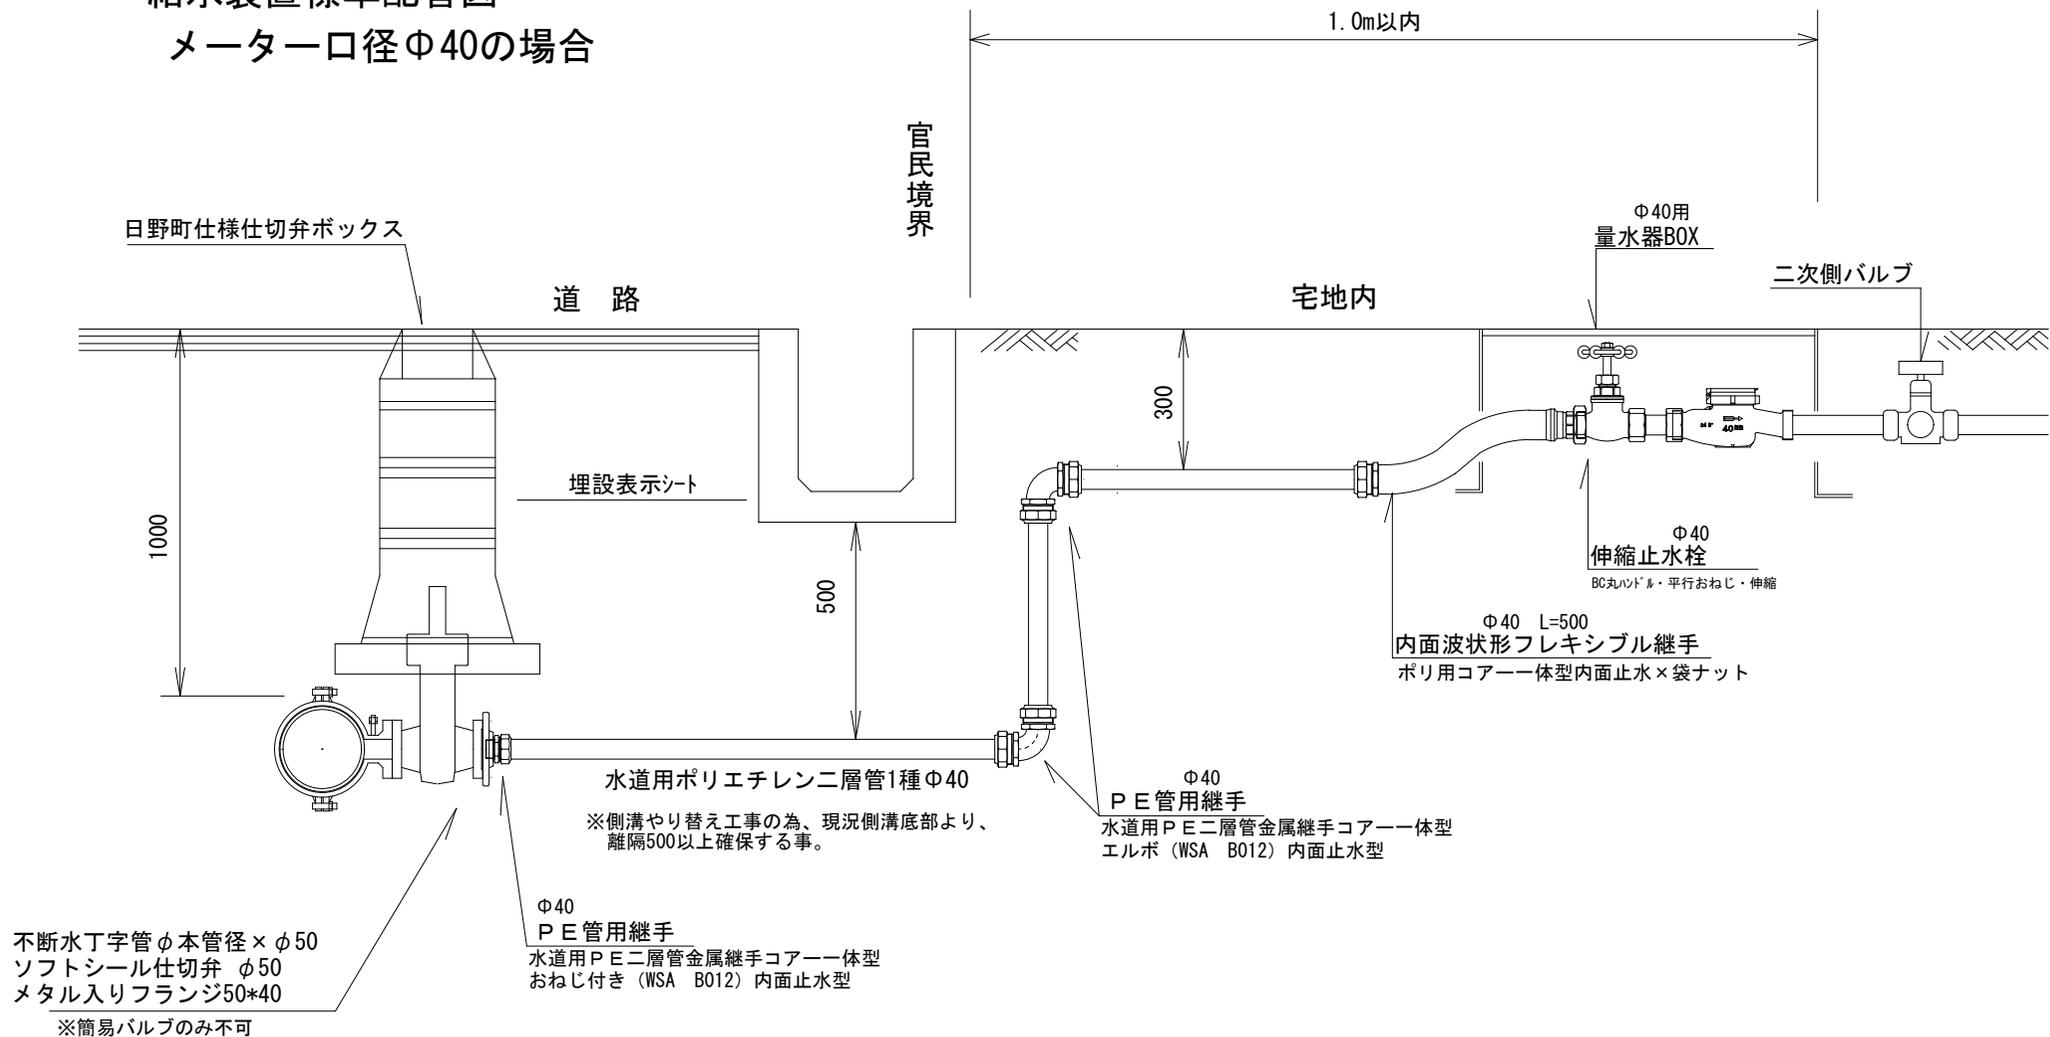

R7.4.1以降

日野町役場 上下水道課 給水装置標準配管図 メーター口径φ50の場合

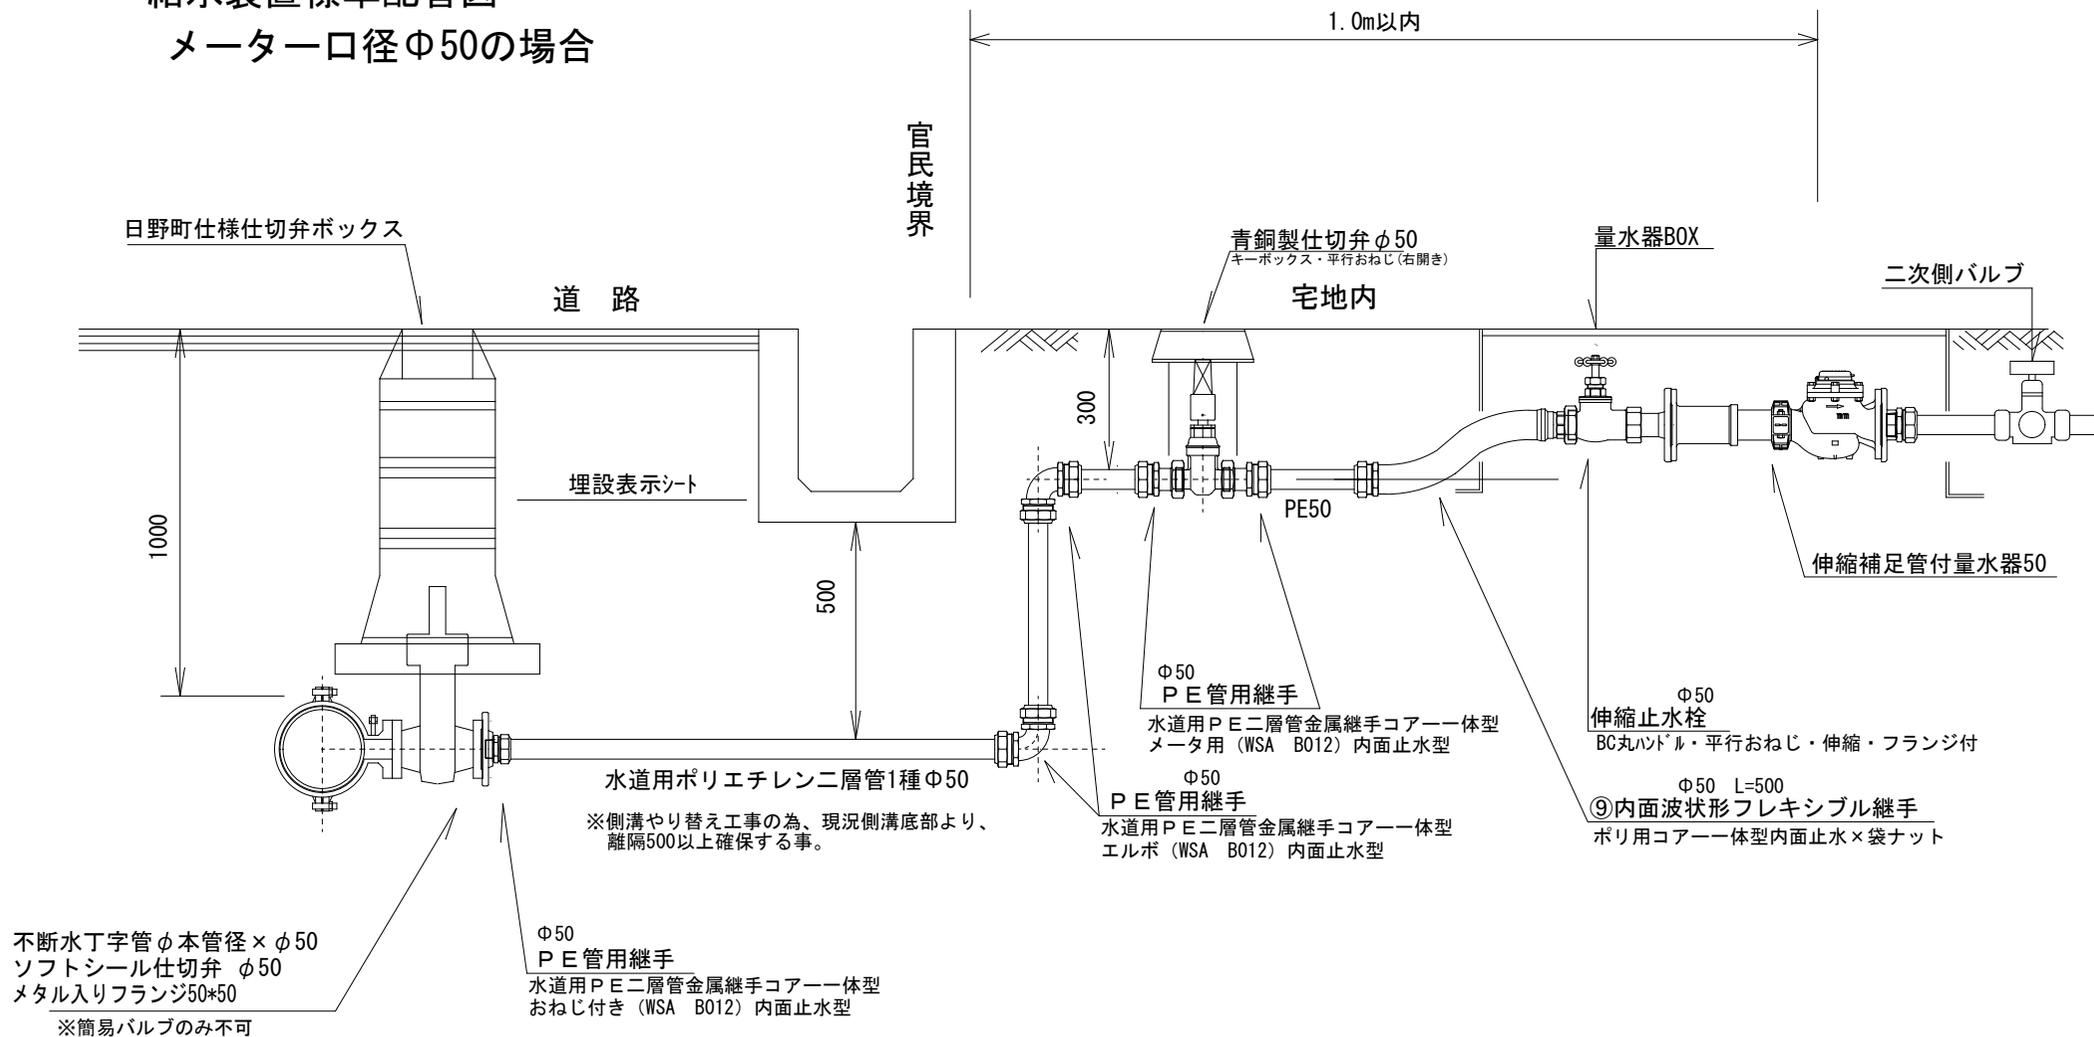

R7.4.1以降

日野町役場 上下水道課 給水装置標準配管図

メーター口径Φ13分岐(アパート等)の場合

